
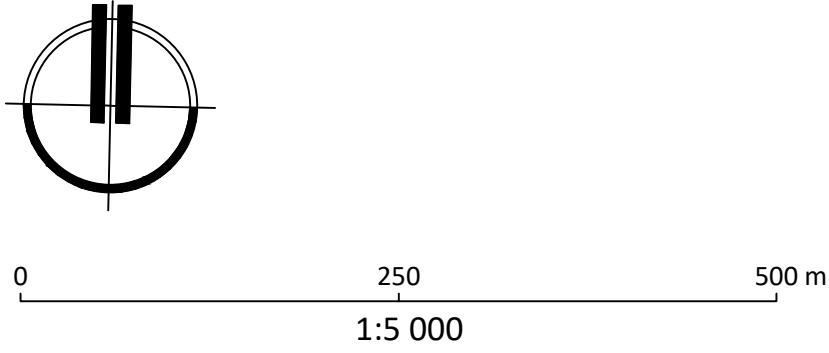


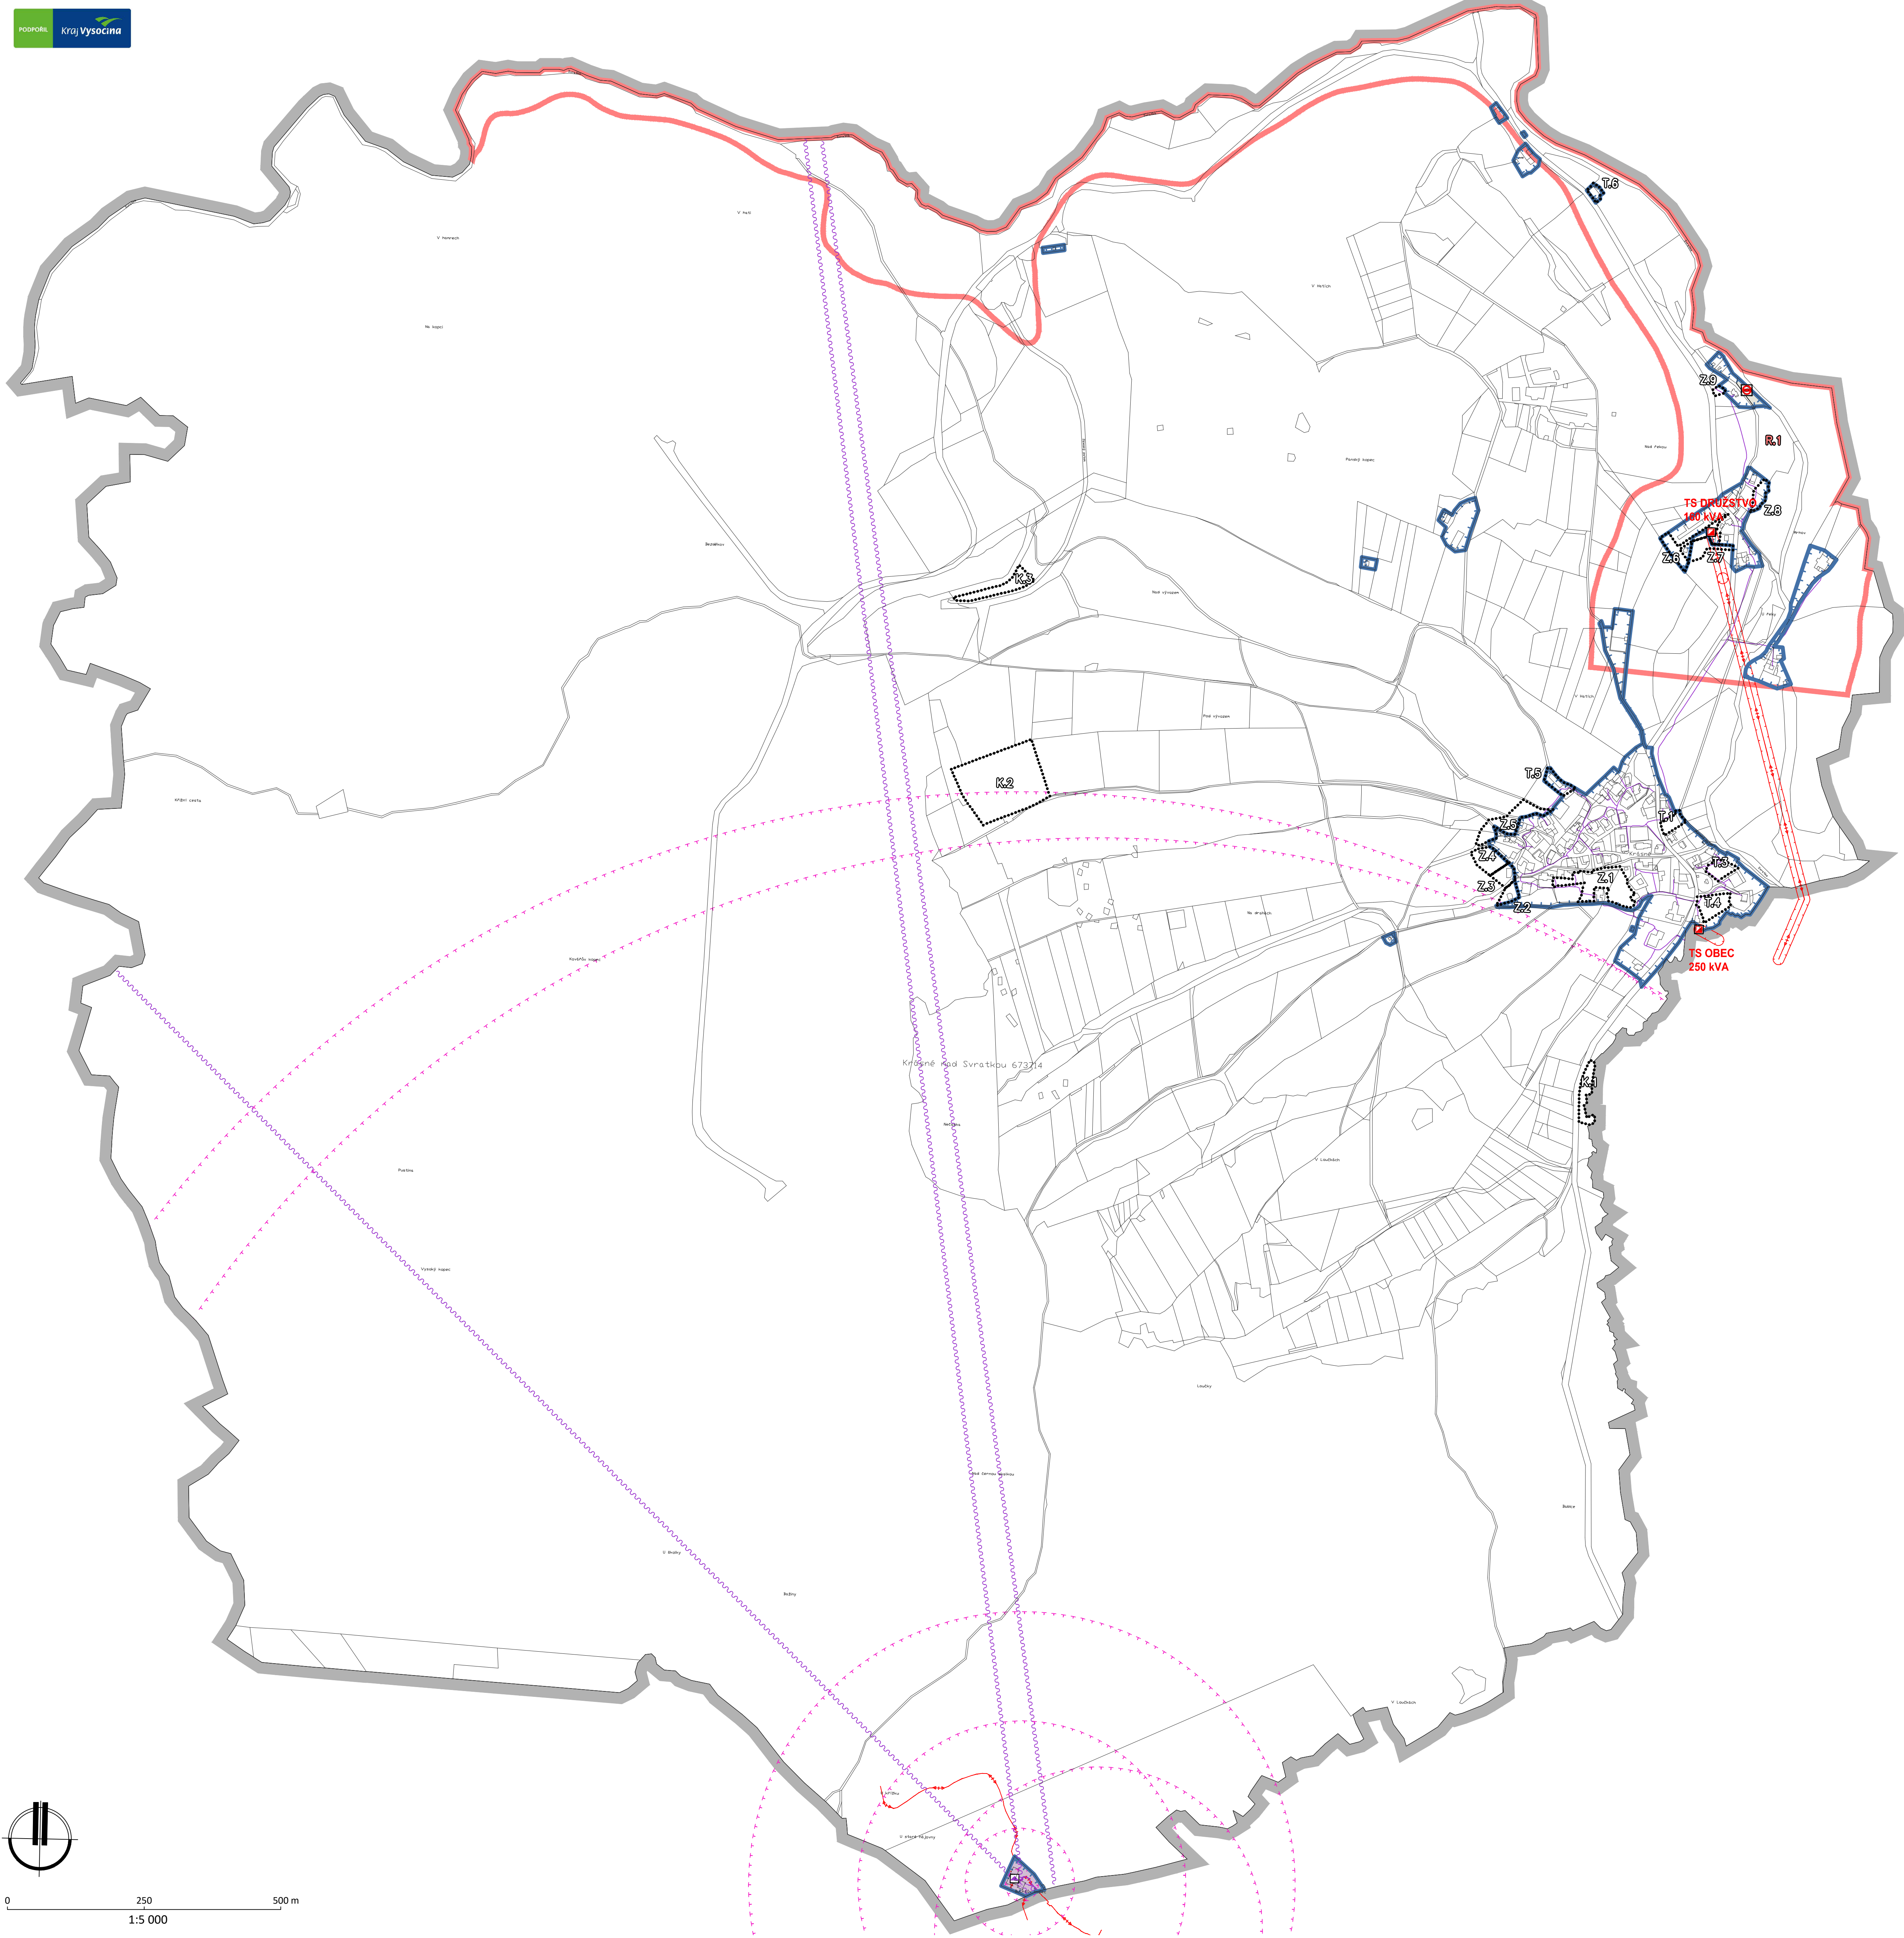

HRANICE A KORIDORY	
	Řešené území
	Zastavěné území k 30.04.2025
	Zastavitelná plocha
	Transformační plocha
	Plocha změny v krajině
	Územní rezerva

VYBRANÉ PLOCHY S ROZDÍLNÝM ZPŮSOBEM VYUŽITÍ	
GRAFICKÉ ZNAČENÍ	
STAV	NÁVRH
	Plochy technické infrastruktury
	elektronické komunikace
	Plochy výroby a skladování
	výroba energie z obnovitelných zdrojů

TECHNICKÁ INFRASTRUKTURA	
GRAFICKÉ ZNAČENÍ	
STAV	NÁVRH
ENERGETIKA	
	Elektrické vedení VN 22 kV
	Trafo stanice
	Ochranné pásmo el. vedení VN
	Vodní elektrárna
ELEKTRONICKÉ KOMUNIKACE	
	Telekomunikační vedení
	Telekomunikační zařízení
	Radioreléová trasa
	Ochranné pásmo objektu na elektronickém komunikačním zařízení

Poznámka :
- Celé správní území obce je situováno v ochranném pásmu radiolokačního zařízení Ministerstva obrany ČR.
- Celé správní území obce je situováno ve vzdušném prostoru pro létání v malých a přilehlých výškách Ministerstva obrany ČR.
- Celé správní území je zájmovým územím Ministerstva obrany ČR z hlediska povolování vyjmenovaných druhů staveb.

ÚZEMNÍ PLÁN KRÁSNÉ ODŮVODNĚNÍ

ZPRACOVATEL : ING.ARCH. JAN PSOTA, STUDIO-P, NÁDRAŽNÍ 52, 591 01 ŽDÁR NAD SÁZ., IČ: 10116435
ZPRACOVATELSKÝ KOLEKTIV : ING. ARCH. JAN PSOTA, PAVEL ONDRÁČEK
PORÍZOVATEL : MěÚ NOVÉ MĚSTO NA MOR., ÚŘAD ÚZEMNÍHO PLÁNOVÁNÍ, ODBOR STAVEBNÍ A ŽP
ZAKÁZKOVÉ ČÍSLO : A/1/22 MĚŘÍTKO : 1: 5000 DATUM : ZÁŘÍ 2026

DOPLŇUJÍCÍ VÝKRES
ENERGETIKA, ELEKTRONICKÉ KOMUNIKACE