HRANICE

	Řešené území
	Zastavěné území k datu 15.04.2014
Zx	Zastavitelná plocha
Kx	Plocha změny v krajině
CNZ.DK21	Koridor pro dopravní infrastrukturu z nadřazené dokumentace
CNU.1	Koridor pro technickou infrastrukturu vymezený územním plánem

PLOCHY S ROZDÍLNÝM ZPŮSOBEM VYUŽITÍ

GRAFICKÉ ZNÁZORNĚNÍ STAV	NÁVRH	REZERVA	
			Plochy bydlení
BV	BV		bydlení venkovské
			Plochy rekreace
RI	RI		rekreace individuální
RO			rekreace na oddechových plochách
RH			rekreace hromadná
RX			rekreace jiná
			Plochy občanského vybavení
OU	OU		občanské vybavení všeobecné
			Plochy veřejných prostranství
PU	PU	R.1	veřejná prostranství všeobecná
			Plochy zeleně
ZZ	ZZ		zeleň zahradní a sadová
			Plochy smíšené obytné
SV	SV		smíšené obytné venkovské
			Plochy dopravní infrastruktury
DS			doprava silniční
DD			doprava drážní
	DX		doprava jiná


			Plochy technické infrastruktury
TU	TU		technická infrastruktura všeobecná
			Plochy výroby a skladování
VD	VD		výroba drobná a služby
VZ	VZ		výroba zemědělská a lesnická
			Plochy vodní a vodohospodářské
WU	WU		vodní a vodohospodářské všeobecné
			Plochy zemědělské
AP			orná půda
AL	AL		trvalé travní porosty
			Plochy lesní
LU	LU		lesní všeobecné
			Plochy přírodní
NU	NU		přírodní všeobecné
			Plochy smíšené krajinné
MU			smíšené krajinné všeobecné
MX			smíšené krajinné jiné

ÚZEMNÍ SYSTÉM EKOLOGICKÉ STABILITY

GRAFICKÉ ZNÁZORNĚNÍ STAV	NÁVRH	
RBK...		Regionální biokoridor
LBC...		Lokální biocentrum
LBK...		Lokální biokoridor

POZNÁMKA:
- Výkres ZII.2a obsahuje jevy platného územního plánu náležející do obsahu hlavního výkresu, převedené do formátu "Jednotného standardu územního plánu".
- Ve výkrese nejsou vyznačeny "věcné" změny, ty jsou součástí výkresu ZII.2b.

0 250 500 m
1:5 000

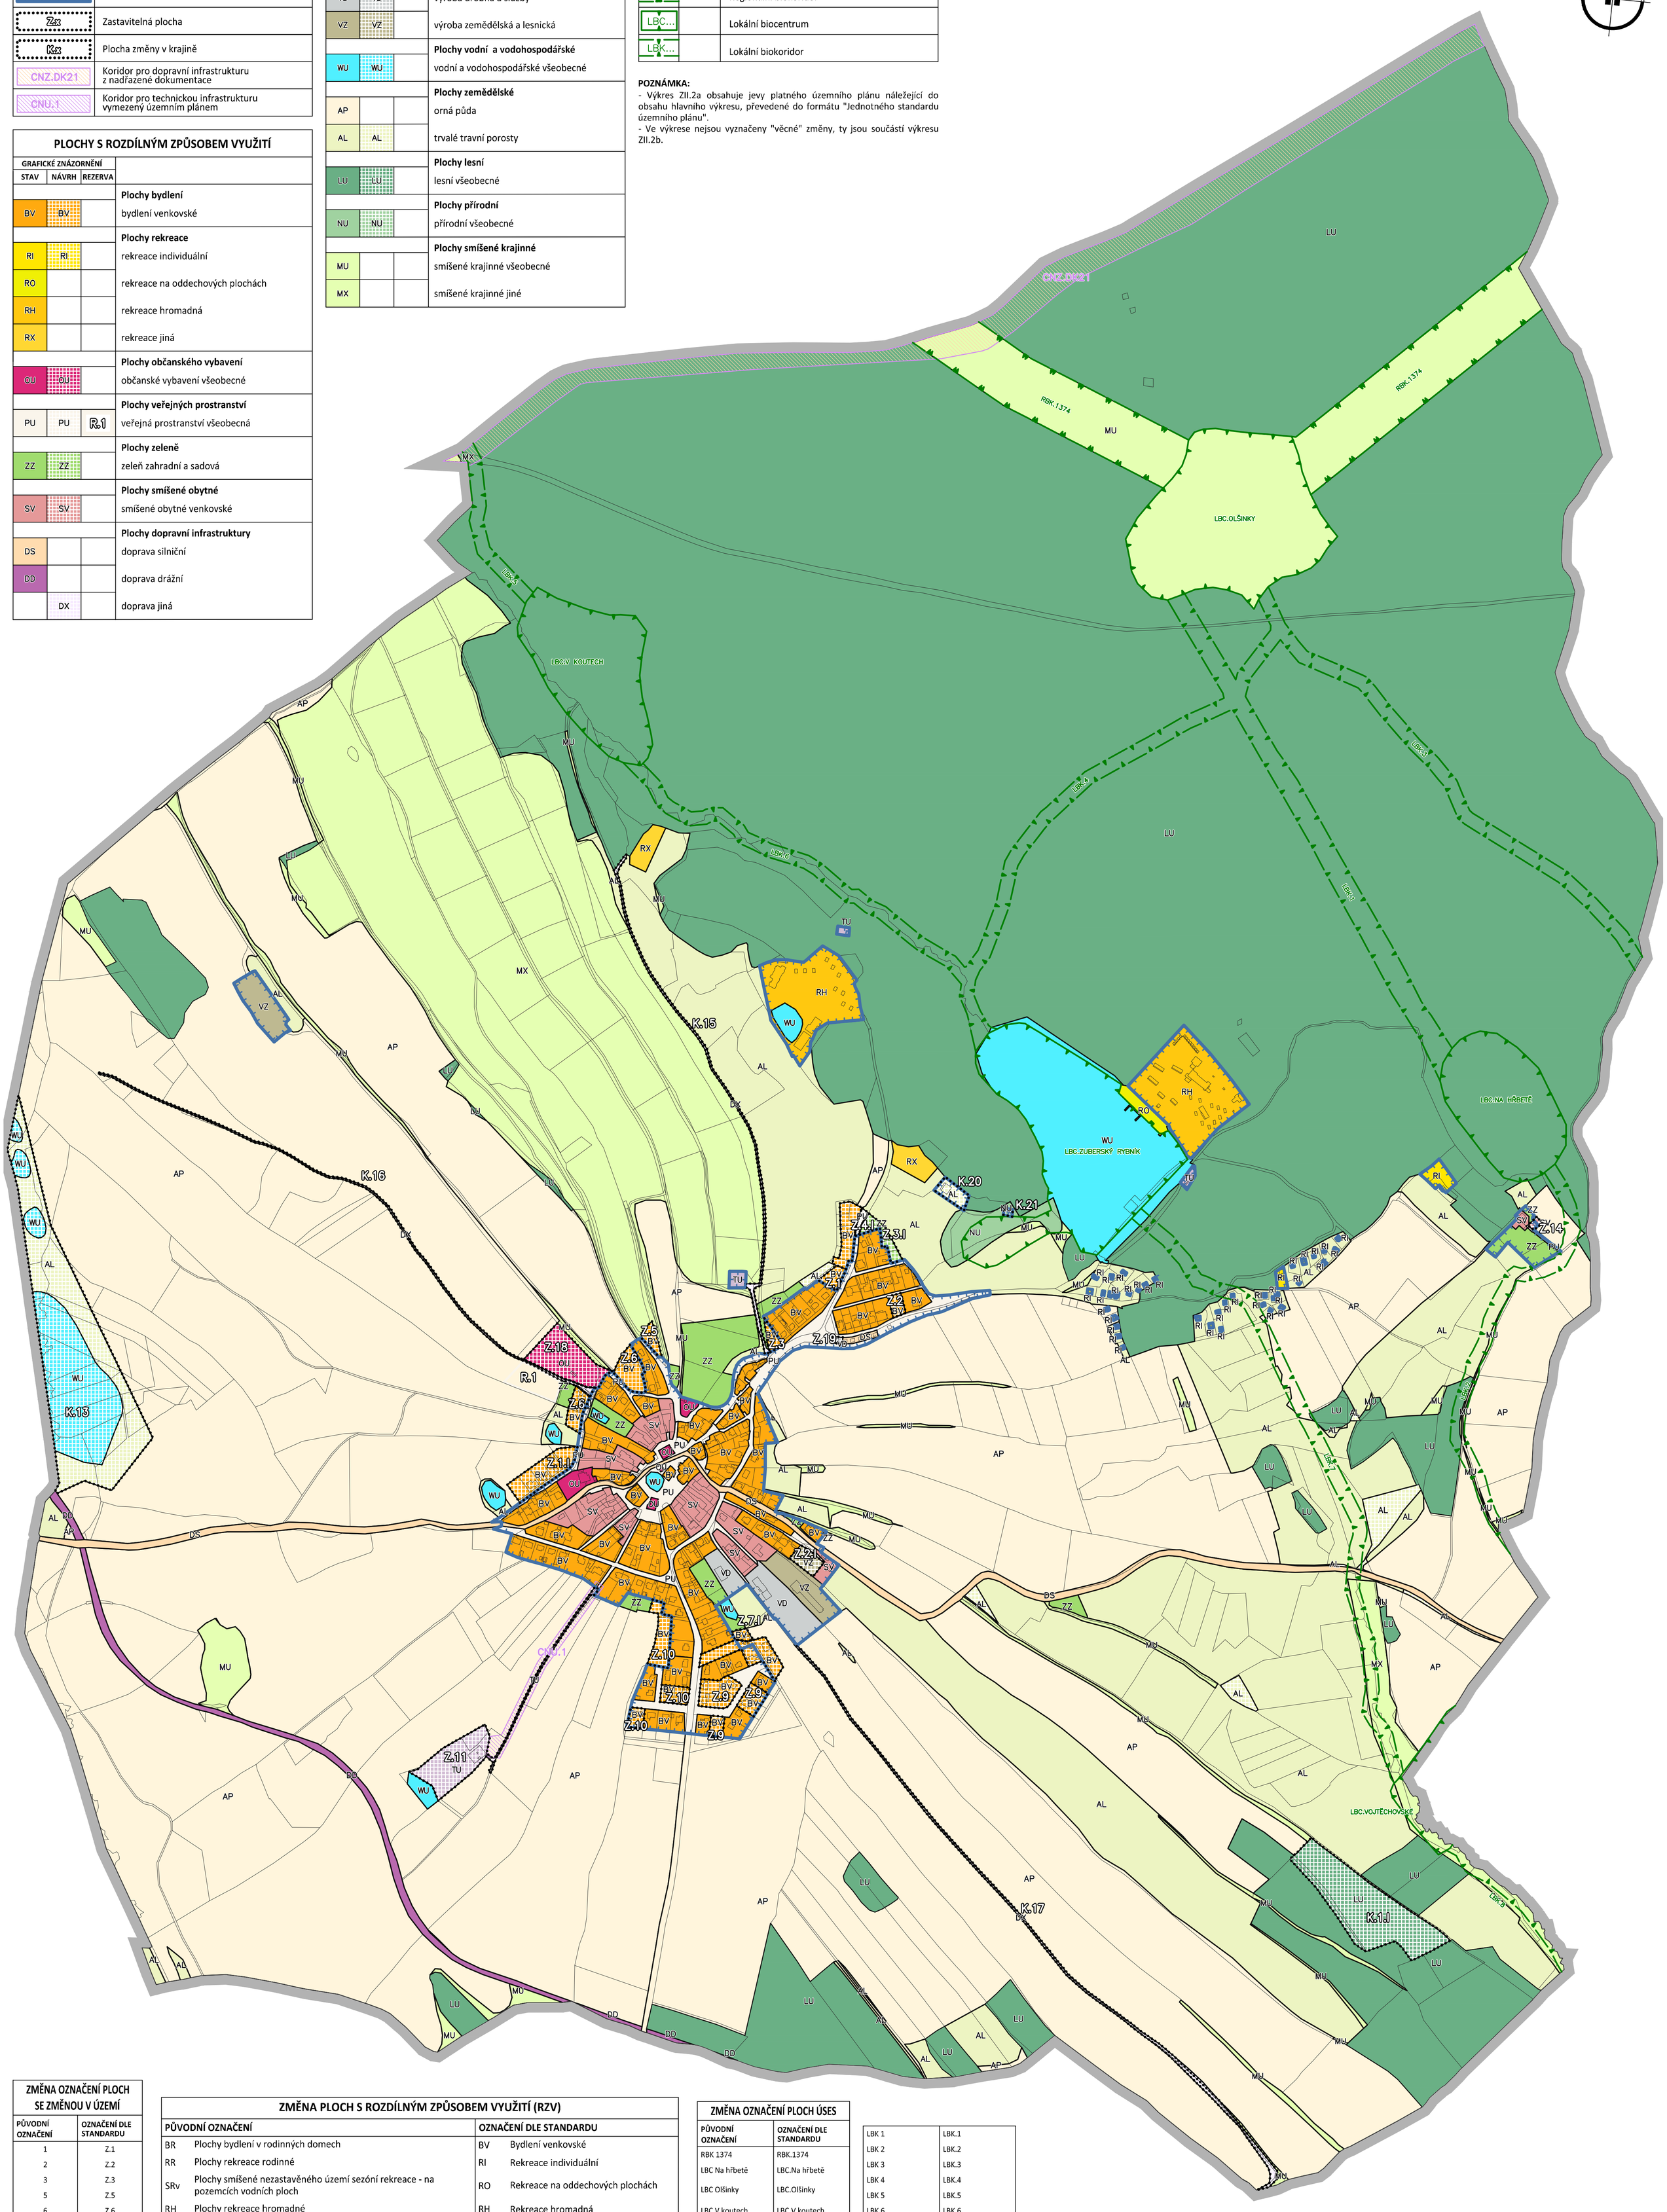

ZMĚNA OZNAČENÍ PLOCH SE ZMĚNOU V ÚZEMÍ

PŮVODNÍ OZNAČENÍ	OZNAČENÍ DLE STANDARDU
1	Z.1
2	Z.2
3	Z.3
5	Z.5
6	Z.6
9	Z.9
10	Z.10
11	Z.11
13	K.13
14	Z.14
15	K.15
16	K.16
17	K.17
18	Z.18
19	Z.19
20	K.20
21	K.21
I/Z1	Z.1.I
I/Z2	Z.2.I
I/Z3	Z.3.I
I/Z4	Z.4.I
I/Z5	Z.5.I
I/Z6	Z.6.I
I/Z7	Z.7.I
I/K1	K.1.I

ZMĚNA PLOCH S ROZDÍLNÝM ZPŮSOBEM VYUŽITÍ (RZV)

PŮVODNÍ OZNAČENÍ		OZNAČENÍ DLE STANDARDU	
BR	Plochy bydlení v rodinných domech	BV	Bydlení venkovské
RR	Plochy rekreace rodinné	RI	Rekreace individuální
SRv	Plochy smíšené nezastavěného území sezóní rekreace - na pozemcích vodních ploch	RO	Rekreace na oddechových plochách
RH	Plochy rekreace hromadné	RH	Rekreace hromadná
SRz	Plochy smíšené nezastavěného území sezóní rekreace - na pozemcích ZPF	RX	Rekreace jiná
OV	Plochy občanského vybavení (a, c, d, k, t, v, n)	OU	Občanské vybavení všeobecné
VP	Plochy veřejných prostranství	PU	Veřejná prostranství všeobecná
ZZ	Plochy zemědělské - zahrady a sady	ZZ	Zeleň zahradní a sadová
SO	Plochy smíšené obytné	SV	Smíšené obytné venkovské
DS	Plochy dopravní infrastruktury silniční (k,p)	DS	Doprava silniční
DD	Plochy dopravní infrastruktury drážní	DD	Doprava drážní
		DX	Doprava jiná
TI	Plochy technické infrastruktury (v, e, č)	TU	Technická infrastruktura všeobecná
VD	Plochy výroby drobné	VD	Výroba drobná a služby
VZ	Plochy výroby zemědělské	VZ	Výroba zemědělská a lesnická
VH	Plochy vodní a vodohospodářské	WU	Vodní a vodohospodářské všeobecné
ZO	Plochy zemědělské - orná půda	AP	Orná půda
ZL	Plochy zemědělské - trvalý travní porosty	AL	Trvalé travní porosty
L	Plochy lesní	LU	Lesní všeobecná
P	Plochy přírodní	NU	Přírodní všeobecné
SN	Plochy smíšené nezastavěného území přírodní	MU	Smíšené krajinné všeobecné
SP	Plochy smíšené nezastavěného území II.zóny	MX	Smíšené krajinné jiné

ZMĚNA OZNAČENÍ PLOCH ÚSES

PŮVODNÍ OZNAČENÍ	OZNAČENÍ DLE STANDARDU
RBK 1374	RBK.1374
LBC Na hřbetě	LBC.Na hřbetě
LBC Olšinky	LBC.Olšinky
LBC V koutech	LBC.V koutech
LBC Vojtěchovské	LBC.Vojtěchovské
LBC Zuberský rybník	LBC.Zuberský rybník

LBK 1	LBK.1
LBK 2	LBK.2
LBK 3	LBK.3
LBK 4	LBK.4
LBK 5	LBK.5
LBK 6	LBK.6
LBK 7	LBK.7
LBK 8	LBK.8

ZÁZNAM O ÚČINNOSTI

Správní orgán, který změnu vydal: Zastupitelstvo obce Zubří

Datum nabytí účinnosti změny: .....

Datum nabytí účinnosti poslední změny: .....

POŘIZOVATEL :
Městský úřad Nové Město na Moravě,
Odbor stavební a životního prostředí, Úřad územního plánování,
Vratislavovo nám. 103, 592 31 Nové Město na Moravě

OPRÁVNĚNÁ ÚŘEDNÍ OSOBA POŘIZOVATELE :
jméno a příjmení:
funkce: referentka stavebního a plánovacího oddělení

podpis: .....

ÚZEMNÍ PLÁN ZUBŘÍ

ZMĚNA č.II

ZAKÁZKOVÉ ČÍSLO : 1/3/24 DATUM: ŘÍJEN 2026
POŘIZOVATEL : MĚÚ NOVÉ MĚSTO NA MORAVĚ, ODBOR STAVEBNÍ A ŽIVOTNÍHO PROSTŘEDÍ
ZHOTOVITEL: PAVEL ONDRÁČEK, STUDIO-P, NÁDRAŽNÍ 2186/52, 591 01 ŽĎÁR N./S., IČ: 70401977
PROJEKTANT: ING. ARCH. JAN PSOTA, ČKA 1042
ZPRAC. KOLEKTIV: PAVEL ONDRÁČEK, ING. ARCH. JAN PSOTA, BC. KLÁRA ONDRÁČKOVÁ
VÝKRES ČÍSLO : **ZII.2a** MĚŘÍTKO : 1:5000

KONVERZE DO JEDNOTNÉHO STANDARDU
HLAVNÍ VÝKRES

Změna č. II Územního plánu Zubří byla spolufinancována z prostředků státního rozpočtu ČR, z programu Ministerstva pro místní rozvoj ČR.